


SƠ ĐỒ PHẠM VI VÙNG BẢO HỘ KHU VỰC VỆ SINH LẤY NƯỚC SINH HOẠT - NHÀ MÁY NƯỚC SẠCH LẮNG THÉ THÀNH PHỐ TRÀ VINH

(Kèm theo Quyết định số 955/QĐ-UBND ngày 04 tháng 6 năm 2024 của UBND tỉnh Trà Vinh)

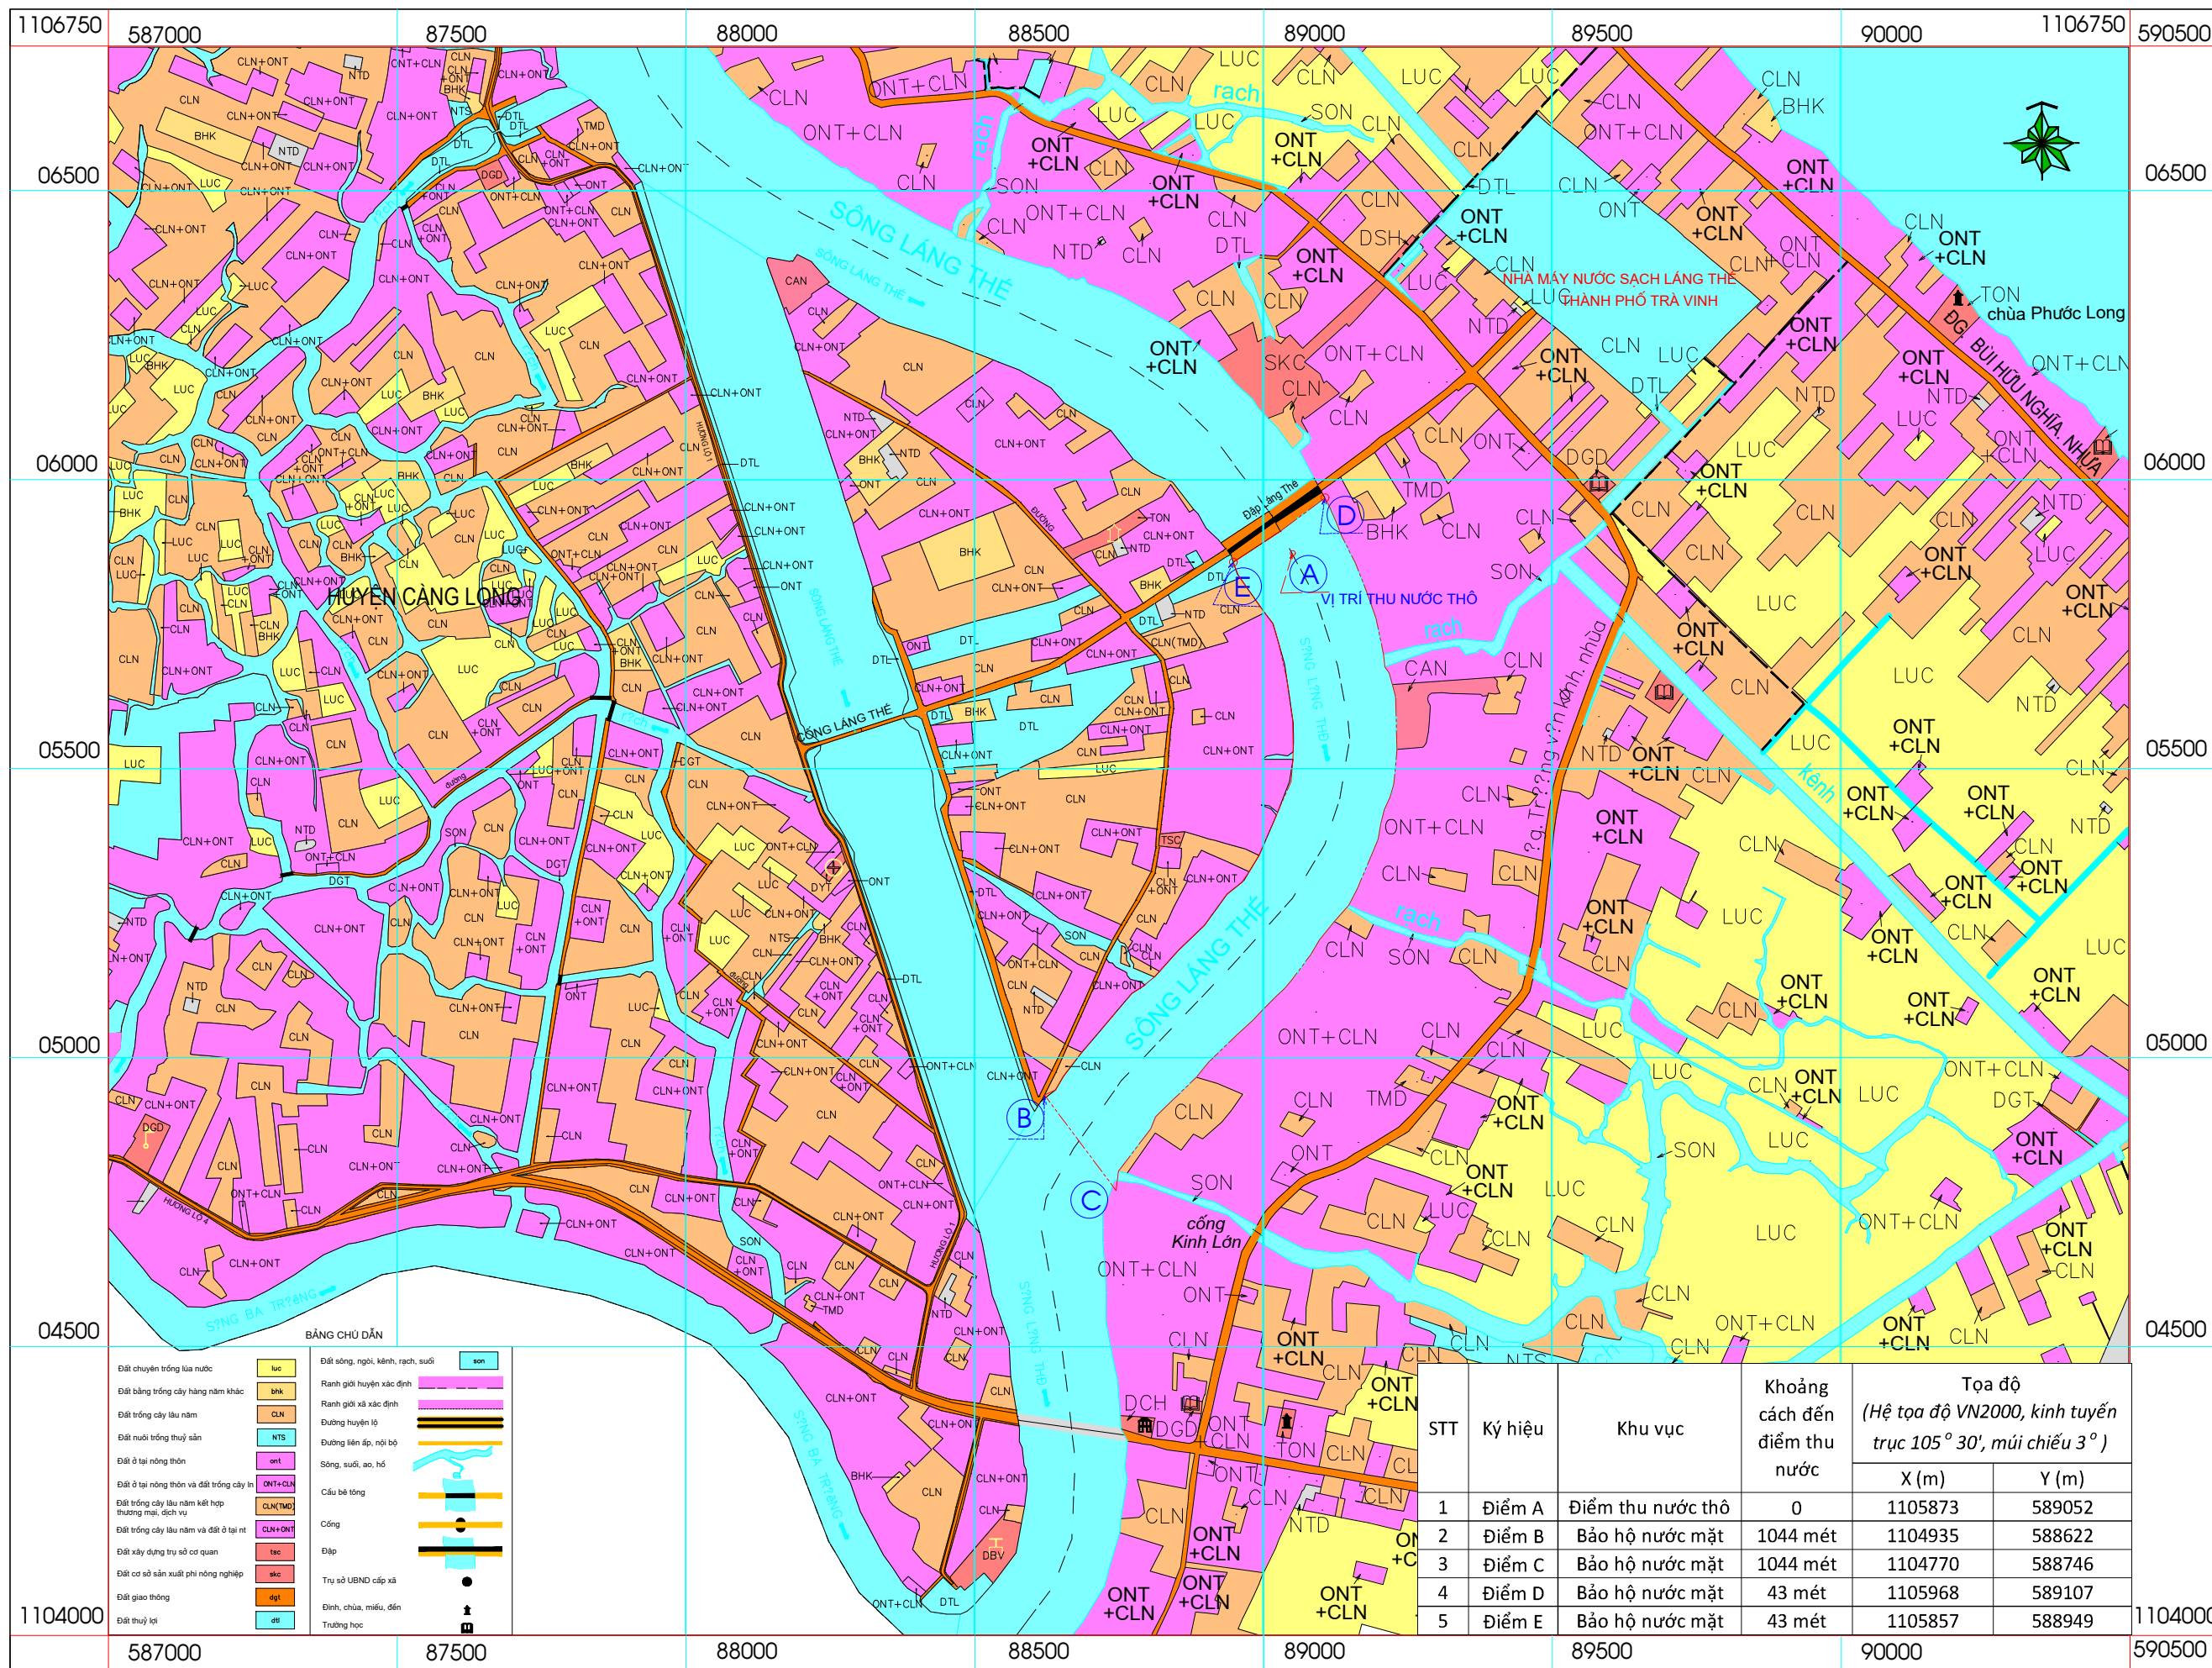

STT	Ký hiệu	Khu vực	Khoảng cách đến điểm thu nước	Tọa độ (Hệ tọa độ VN2000, kinh tuyến trục 105° 30', múi chiều 3°)	
				X (m)	Y (m)
1	Điểm A	Điểm thu nước thô	0	1105873	589052
2	Điểm B	Bảo hộ nước mặt	1044 mét	1104935	588622
3	Điểm C	Bảo hộ nước mặt	1044 mét	1104770	588746
4	Điểm D	Bảo hộ nước mặt	43 mét	1105968	589107
5	Điểm E	Bảo hộ nước mặt	43 mét	1105857	588949

NHÀ MÁY NƯỚC SẠCH LẮNG THÉ
TP TRÀ VINH
Địa chỉ: ấp Rạch Bèo, Long Đức, TP Trà Vinh, Tỉnh Trà Vinh

TÊN BẢN VẼ: SƠ ĐỒ KHU VỰC VÙNG BẢO HỘ VỆ SINH KHU VỰC LẤY NƯỚC SINH HOẠT NHÀ MÁY NƯỚC SẠCH TP TRÀ VINH

CÔNG TY CỔ PHẦN BƠU NƯỚC TRÀ VINH
Địa chỉ: Số 465A, Lê Lợi, P1, TP Trà Vinh, Tỉnh Trà Vinh

Giám đốc
NGUYỄN THỊ NGUYỄN
NGO NHỰT NGÂN

Trà Vinh, tháng 04/2024