

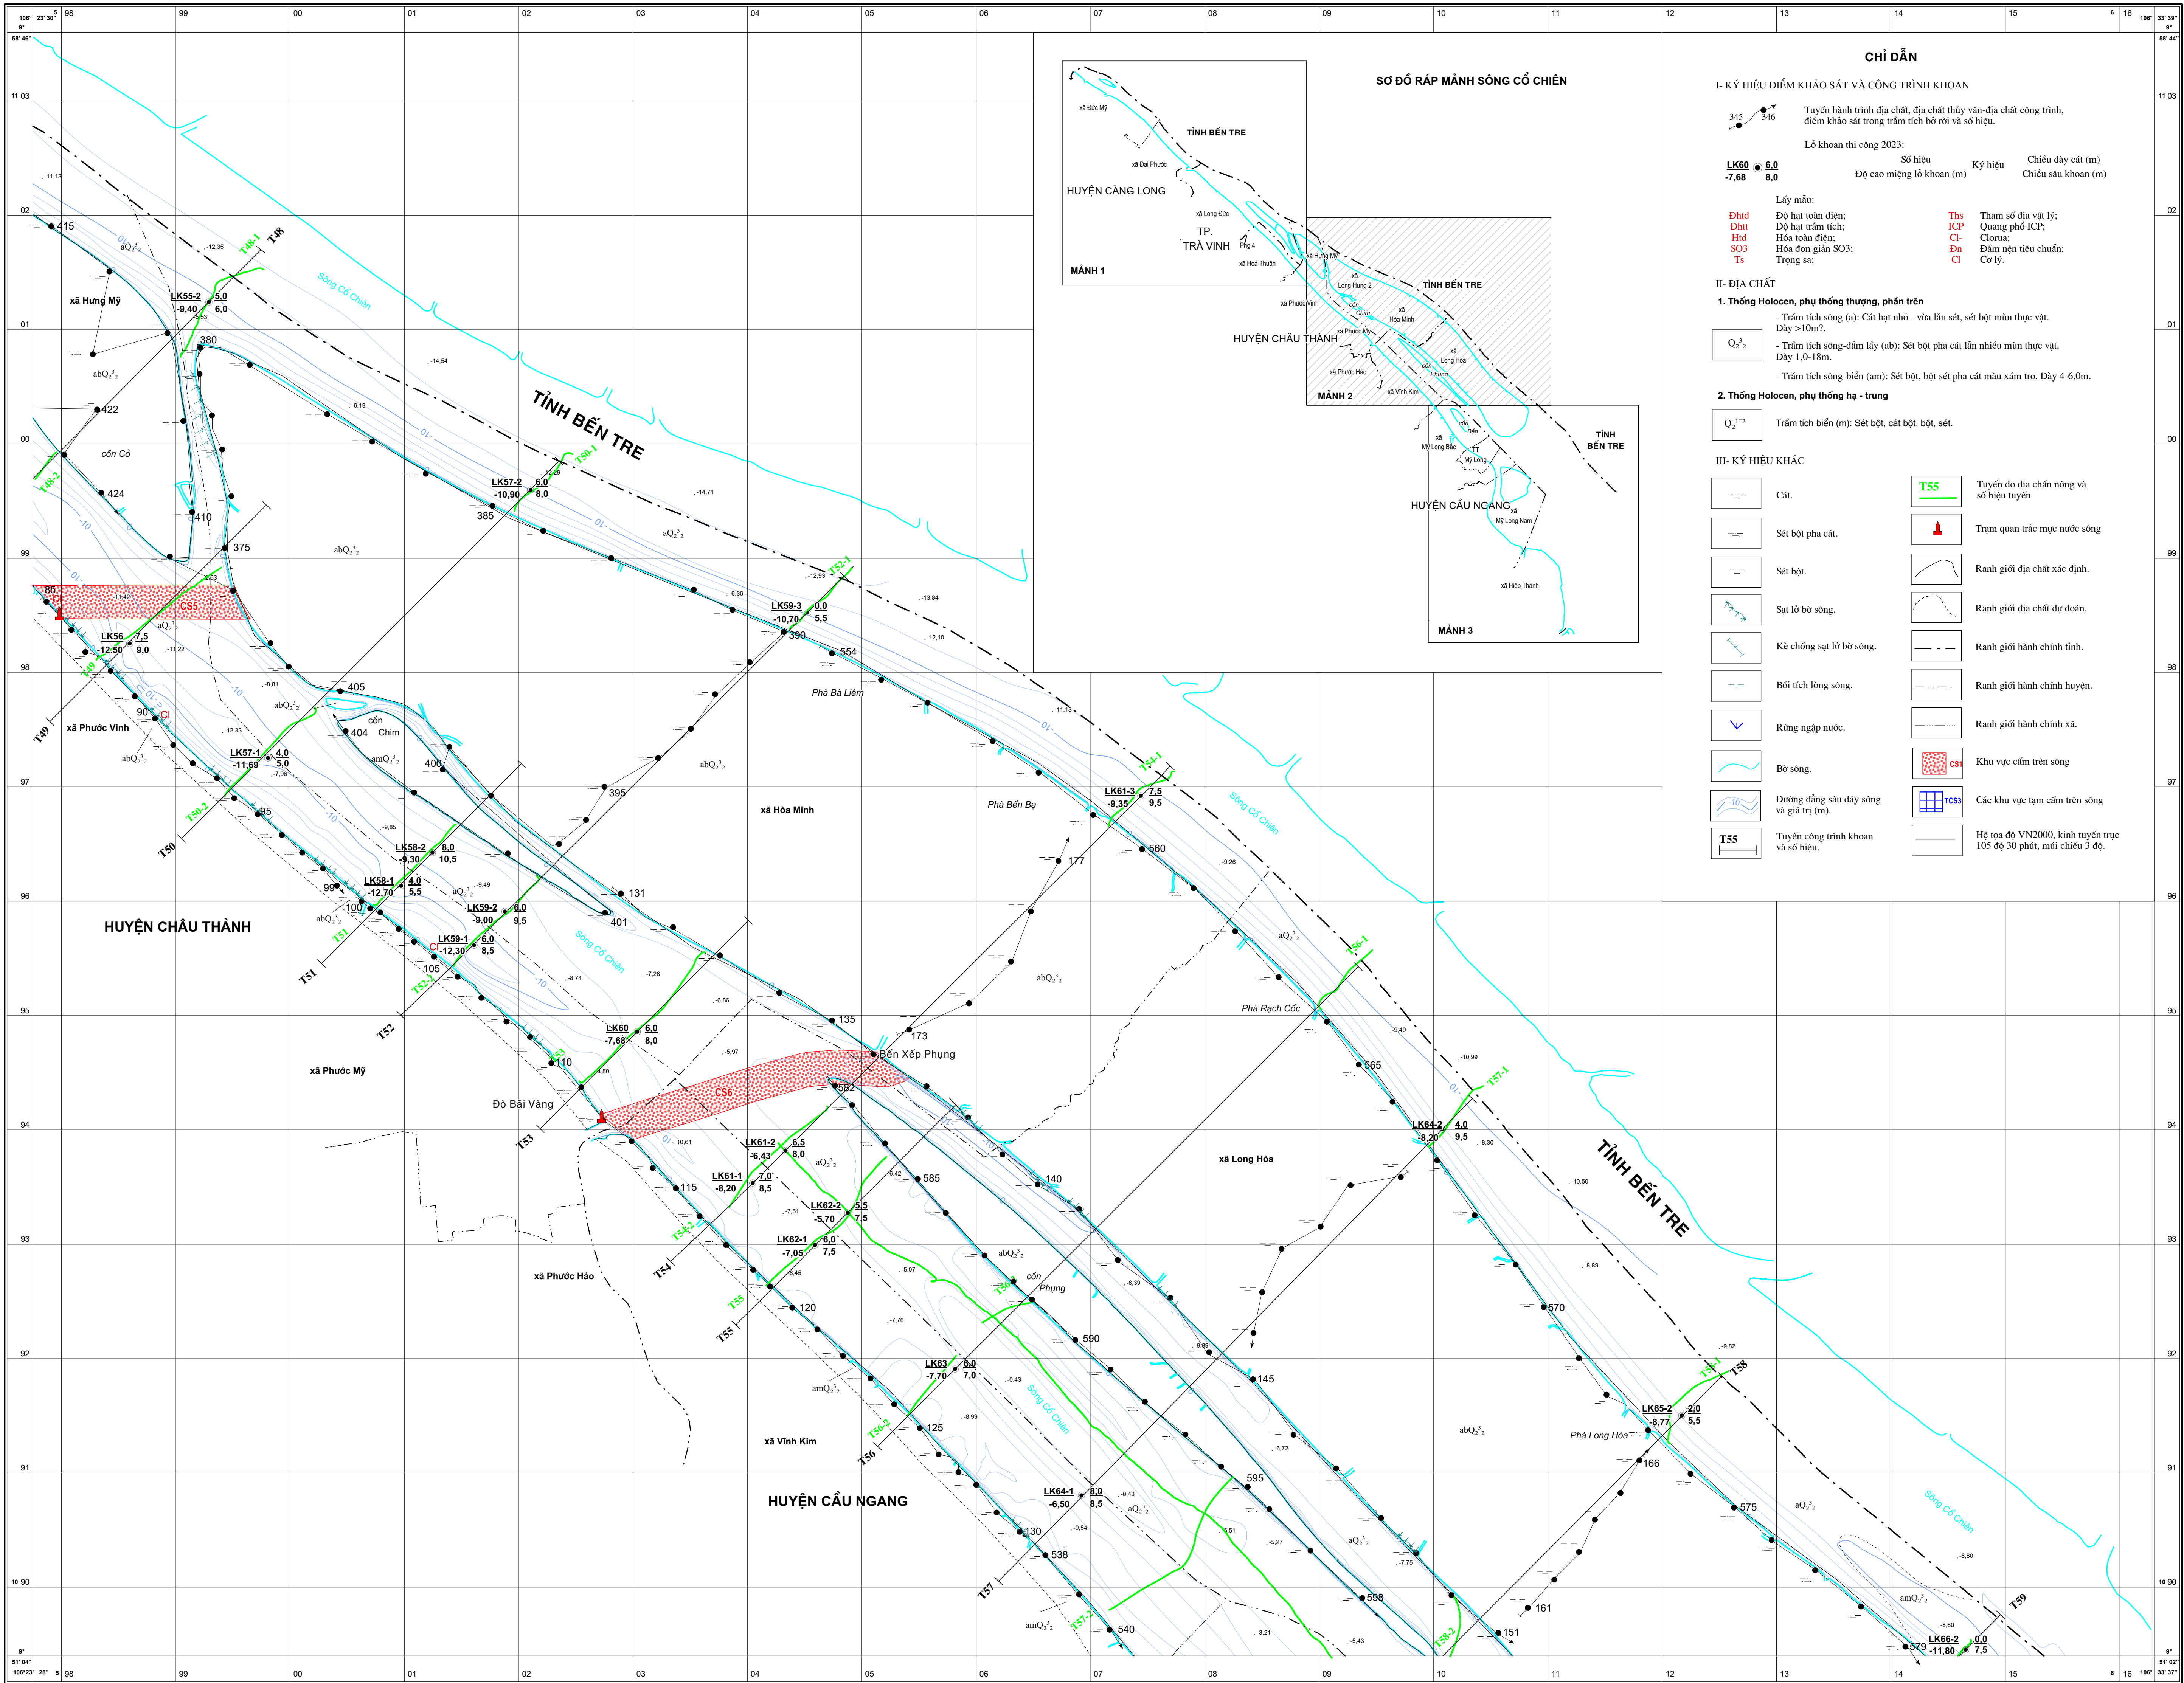


BẢN ĐỒ TÀI LIỆU THỰC TẾ (MẢNH 2- SÔNG CỔ CHIÊN)

DỰ ÁN KHẢO SÁT, ĐÁNH GIÁ TÀI NGUYÊN KHOÁNG SẢN LÀM VẬT LIỆU XÂY DỰNG THÔNG THƯỜNG (CÁT LÒNG SÔNG) TRÊN ĐỊA BÀN TỈNH TRÀ VINH

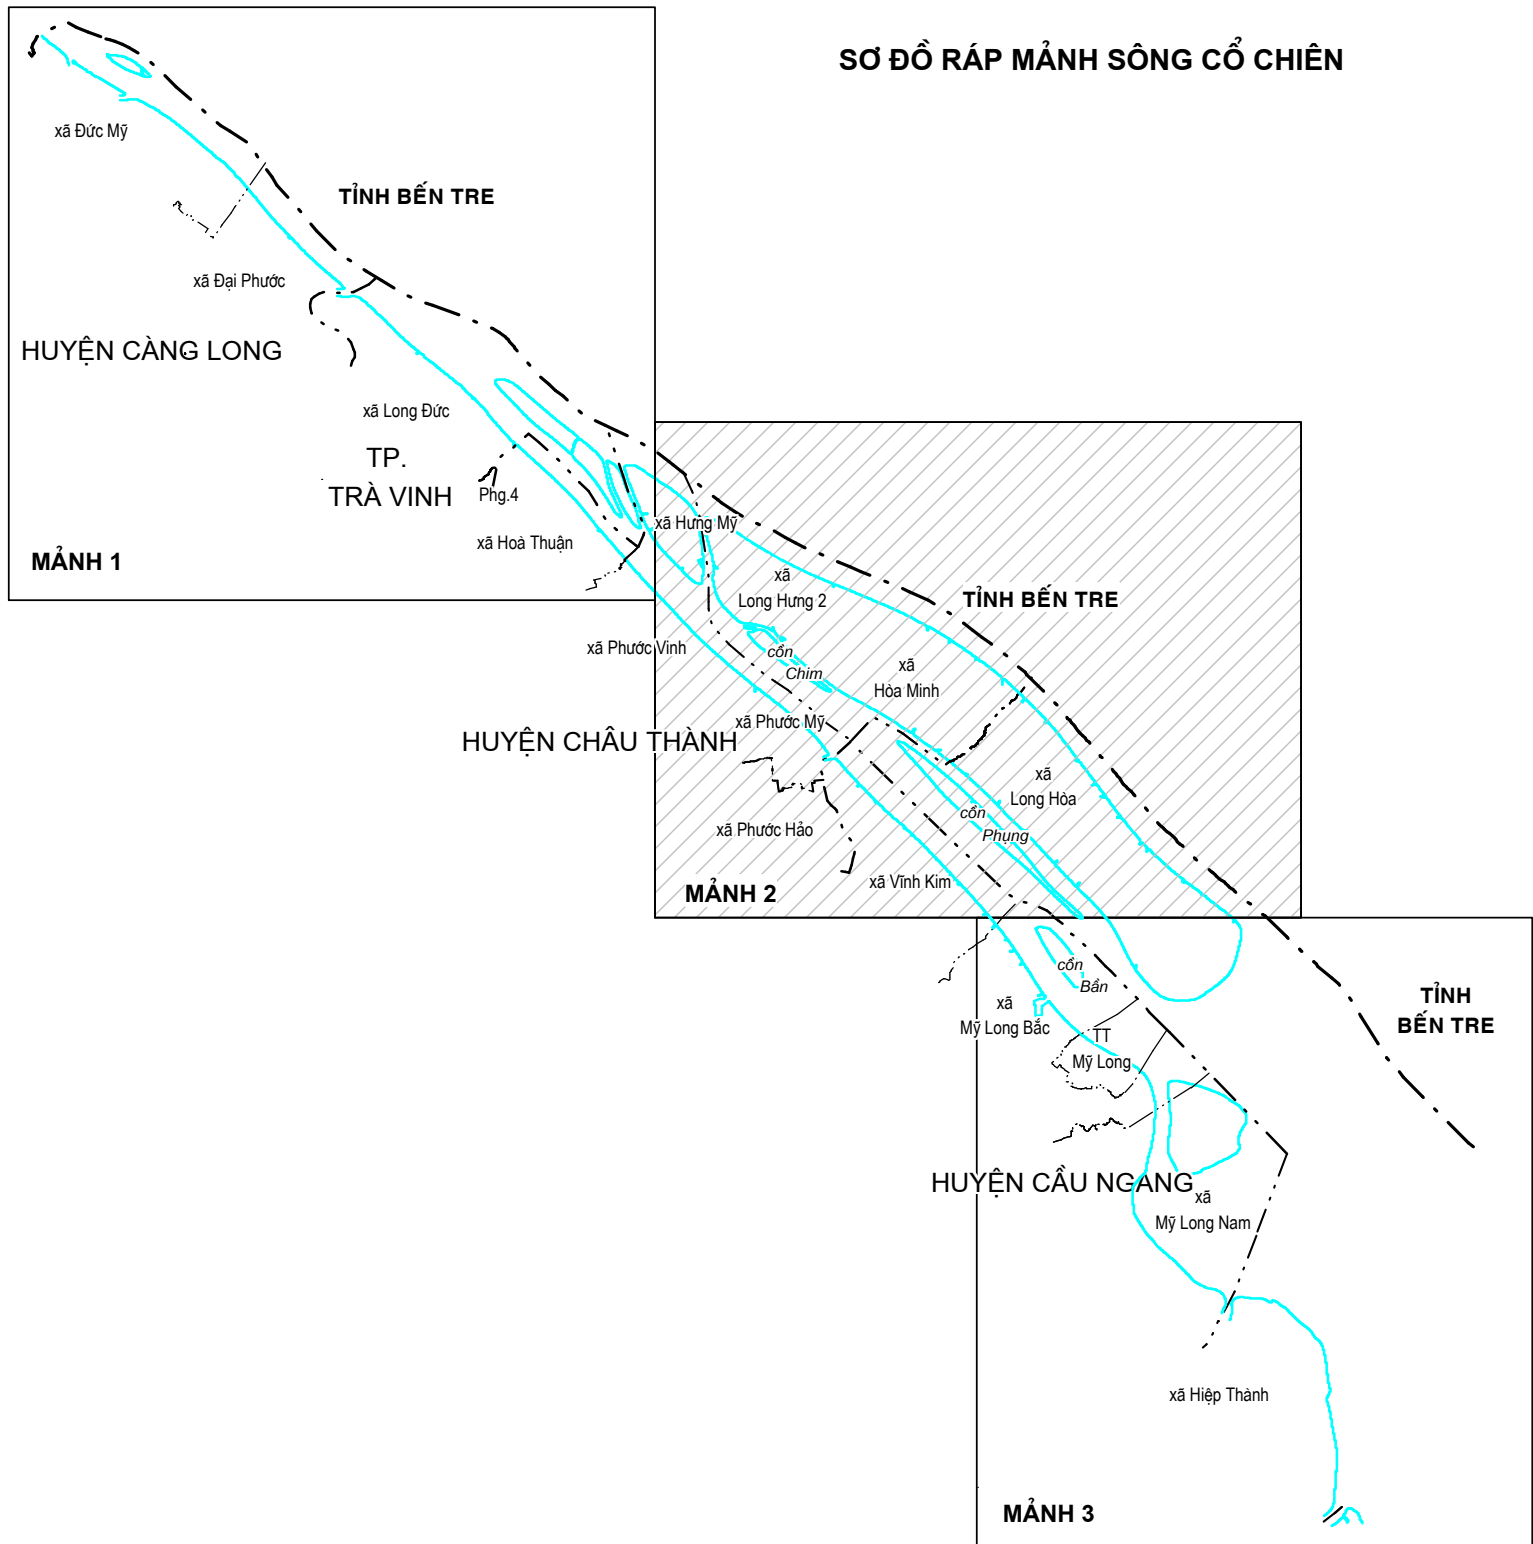

Người thành lập: Nguyễn Hùng Cường, Lê Hữu Mạnh, Nguyễn Văn Nghinh, Bùi Minh Võ  
Chủ nhiệm: ThS. Lưu Thế Long

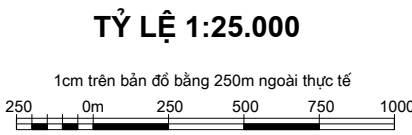

CHỈ DẪN

I- KÝ HIỆU ĐIỂM KHẢO SÁT VÀ CÔNG TRÌNH KHOAN

Tuyến hành trình địa chất, địa chất thủy văn- địa chất công trình, điểm khảo sát trong trầm tích bờ rời và số hiệu.

Lỗ khoan thí công 2023:

Số hiệu	Ký hiệu	Chiều dài cát (m)
LK60	8.0	8.0
7.68	8.0	8.0

Lấy mẫu:

Dhđ	Độ hạt toàn diện;	Ths	Tham số địa vật lý;
Dhđ	Độ hạt trầm tích;	ICP	Quang phổ ICP;
Hđ	Hóa toàn diện;	Cl	Clorua;
SO3	Hóa đơn giản SO3;	Dn	Đảm nhận tiêu chuẩn;
Ts	Trọng sác;	Cl	Cơ lý.

II- ĐỊA CHẤT

1. Thống Holocen, phụ thống thượng, phần trên

- Trầm tích sông (a): Cát hạt nhỏ - vừa lẫn sét, sét bột mịn thực vật. Dày >10m?
- Trầm tích sông-đầm lầy (ab): Sét bột pha cát lẫn nhiều mùn thực vật. Dày 1.0-18m.
- Trầm tích sông-biển (am): Sét bột, sét pha cát màu xám tro. Dày 4-6.0m.

2. Thống Holocen, phụ thống hạ - trung

Q<sub>3</sub><sup>1-2</sup> Trầm tích biển (m): Sét bột, cát bột, bột, sét.

III- KÝ HIỆU KHÁC

	Cát.		Tuyến đo địa chấn nông và số hiệu tuyến
	Sét bột pha cát.		Trạm quan trắc mực nước sông
	Sét bột.		Ranh giới địa chất xác định.
	Sạt lở bờ sông.		Ranh giới địa chất dự đoán.
	Kè chống sạt lở bờ sông.		Ranh giới hành chính tỉnh.
	Bồi tích lòng sông.		Ranh giới hành chính huyện.
	Rừng ngập nước.		Ranh giới hành chính xã.
	Bờ sông.		Khu vực cấm trên sông
	Đường dâng sâu đáy sông và giá trị (m).		Các khu vực tạm cấm trên sông
	Tuyến công trình khoan và số hiệu.		Hệ tọa độ VN2000, kinh tuyến trực 105 độ 30 phút, múi chiều 3 độ.

Bản vẽ 4B.2: Bản đồ tài liệu thực tế (mảnh 2 - sông Cổ Chiên)

ĐƠN VỊ CHỦ ĐẦU TƯ SỞ TÀI NGUYÊN VÀ MÔI TRƯỜNG TỈNH TRÀ VINH Trà Vinh, ngày.....tháng.....năm 2024 Giám đốc	ĐƠN VỊ TƯ VẤN LIÊN ĐOÀN BẢN ĐỒ ĐỊA CHẤT MIỀN NAM TP. Hồ Chí Minh, ngày.....tháng.....năm 2024 Liên đoàn trưởng
---	---